


小規模多機能ホーム陽だまり (1F)

◎小規模多機能ホームとは?

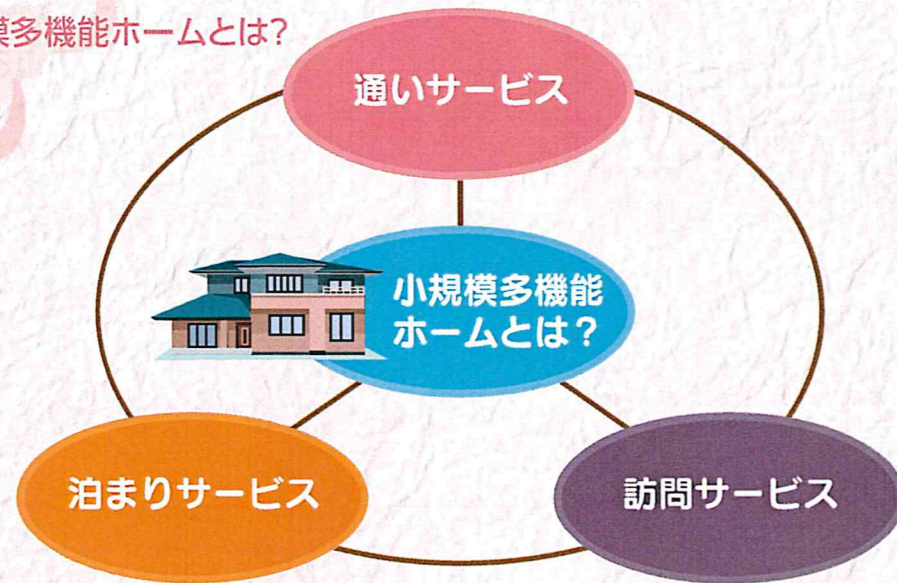

介護が必要となった高齢者が、住み慣れた家・地域での生活を継続することができるように、利用者の状態や必要に応じて、「通い」を中心に「泊まり」「訪問」の3サービスを組み合わせて提供する在宅介護サービスです。

小規模多機能ホームは、介護が必要になっても、安心して自分の家で生活することが出来る便利なサービスです。理想的なケアを実現した小規模多機能ホームは、今、最も注目されています。

- 「通い」「訪問」「泊まり」どのサービスを利用しても、いつも顔なじみの職員がケアを行います
- 少人数登録制のため、家庭的な雰囲気の中で、他の利用者・職員と楽しく過ごすことができます。
- 月額定額制のため、介護保険利用限度額からはみ出す心配がありません。(他サービス利用の場合を除く)
- 24時間中無休なので、いざという時にも対応可能。安心して在宅生活が送れます。
- 認知症実践者研修の受講を修了した職員が配置されているので、認知症の方の受入れも安心です。
- 介護度が中重度になっても、住み慣れた自宅での生活を可能にします。



事業所名 小規模多機能ホーム陽だまり
事業所番号 4691200465 (介護保険指定番号)
開設年月日 平成26年5月1日

所在地 〒899-4321 鹿児島県霧島市国分広瀬2丁目28-16-1
電話・FAX番号 電話(0995)55-0311 FAX(0995)55-0312
営業日 年中無休
利用定員 登録定員29名 通い18名 宿泊5名

グループホーム福寿荘 (2F)



- 事業所名 グループホーム福寿荘
- 事業所番号 4691200457
- 開設年月日 平成26年4月21日
- 所在地 〒899-4321 鹿児島県霧島市国分広瀬2丁目28-16-1
- 電話・FAX番号 電話(0995)73-5758 FAX(0995)73-5759
- 利用定員 9名
- 営業日 年中無休
- 建物構造 鉄骨造2階建て 2階部分
- 消火設備 スプリンクラー(居室・共同スペース)、自動火災報知器設備、消火器
- 敷地面積 460.83㎡
- 延床面積 252.72㎡
- 居室面積 9.8㎡
- 居室設備 冷暖房設備、電動介護ベッド、衣装棚、防災カーテン、ナースコール
- 共同設備 食堂、浴室、トイレ




いつもの笑顔が心にしみる

1F：小規模多機能ホーム陽だまり

通い・訪問・宿泊の3つのサービスで、皆様の暮らしを柔軟に支えます。

宿泊

通い慣れた場所で安心して宿泊できます。
※宿泊室は5室で全室個室です。

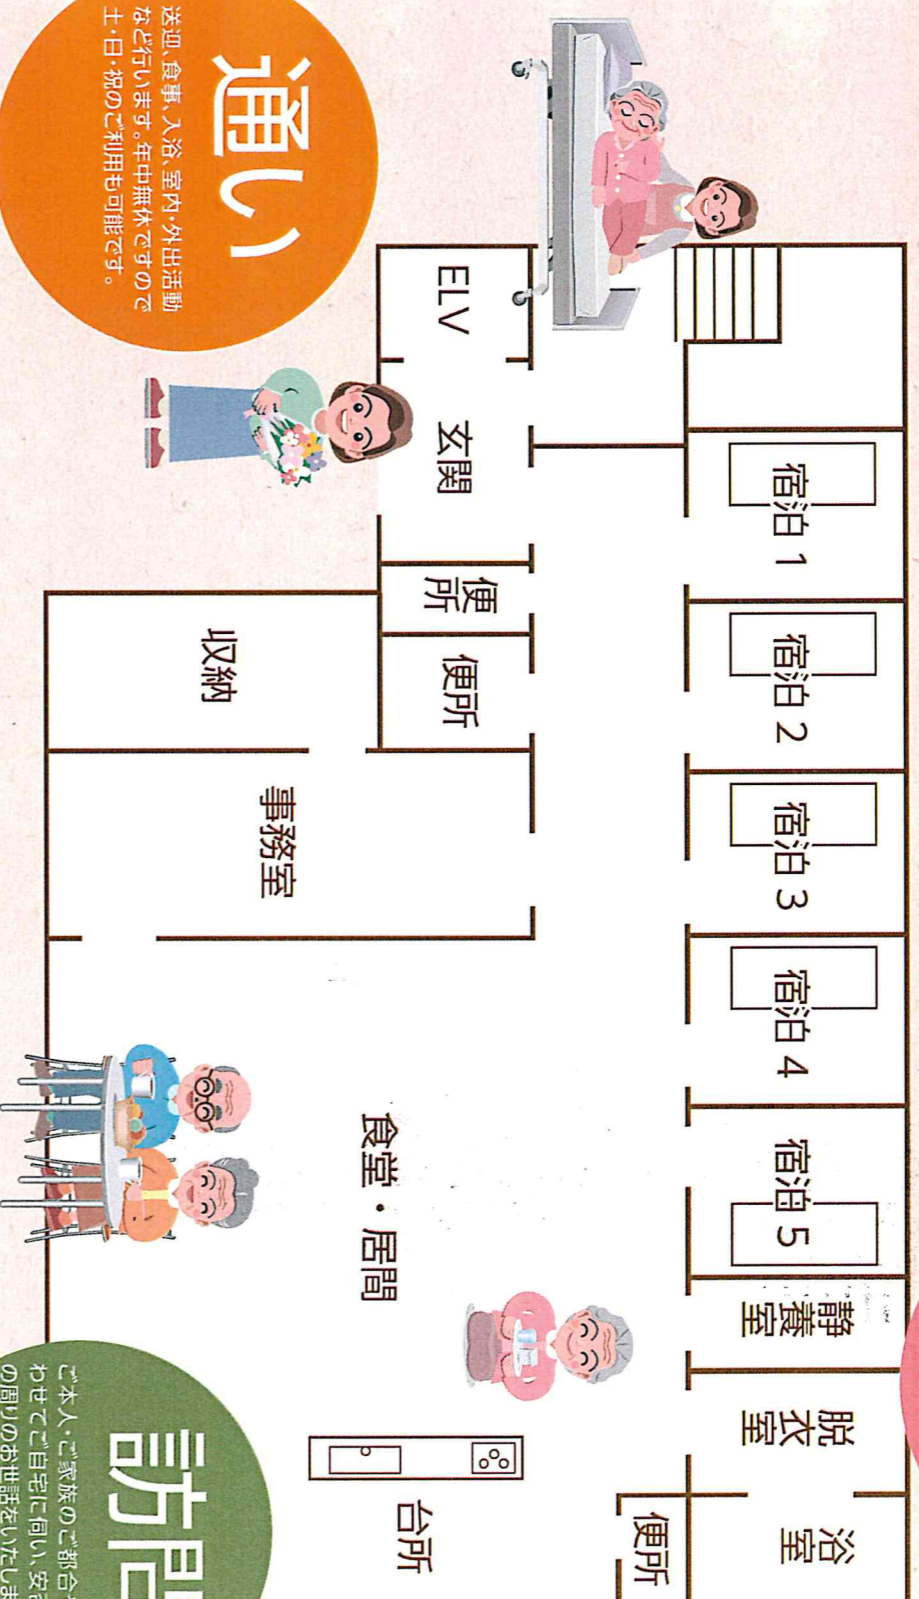

通い

送迎、食事、入浴、室内・外出活動など行います。年中無休です。土日・休のご利用も可能です。



訪問

ご本人・ご家族のご都合や状況に合わせてご自宅に伺い、安否確認や身の周りのお世話をいたします。
※回数や時間については、生活状況をお聞きした上で調整させていただきます。




2F：グループホーム福寿荘

- 入居者を生活の中心としてとらえ、個々の生活を重視することにより残された能力を最大限に活用していきます。
- 少人数、家庭的で落ち着いた環境の中で、「馴染みの関係」を築いていきます。
- 24時間体制で介護スタッフがお世話いたします。

小規模多機能ホームとグループホームが合築した施設

～通いから入居まで一貫して対応できる新しい取り組み～

第二の我が家がここにあります

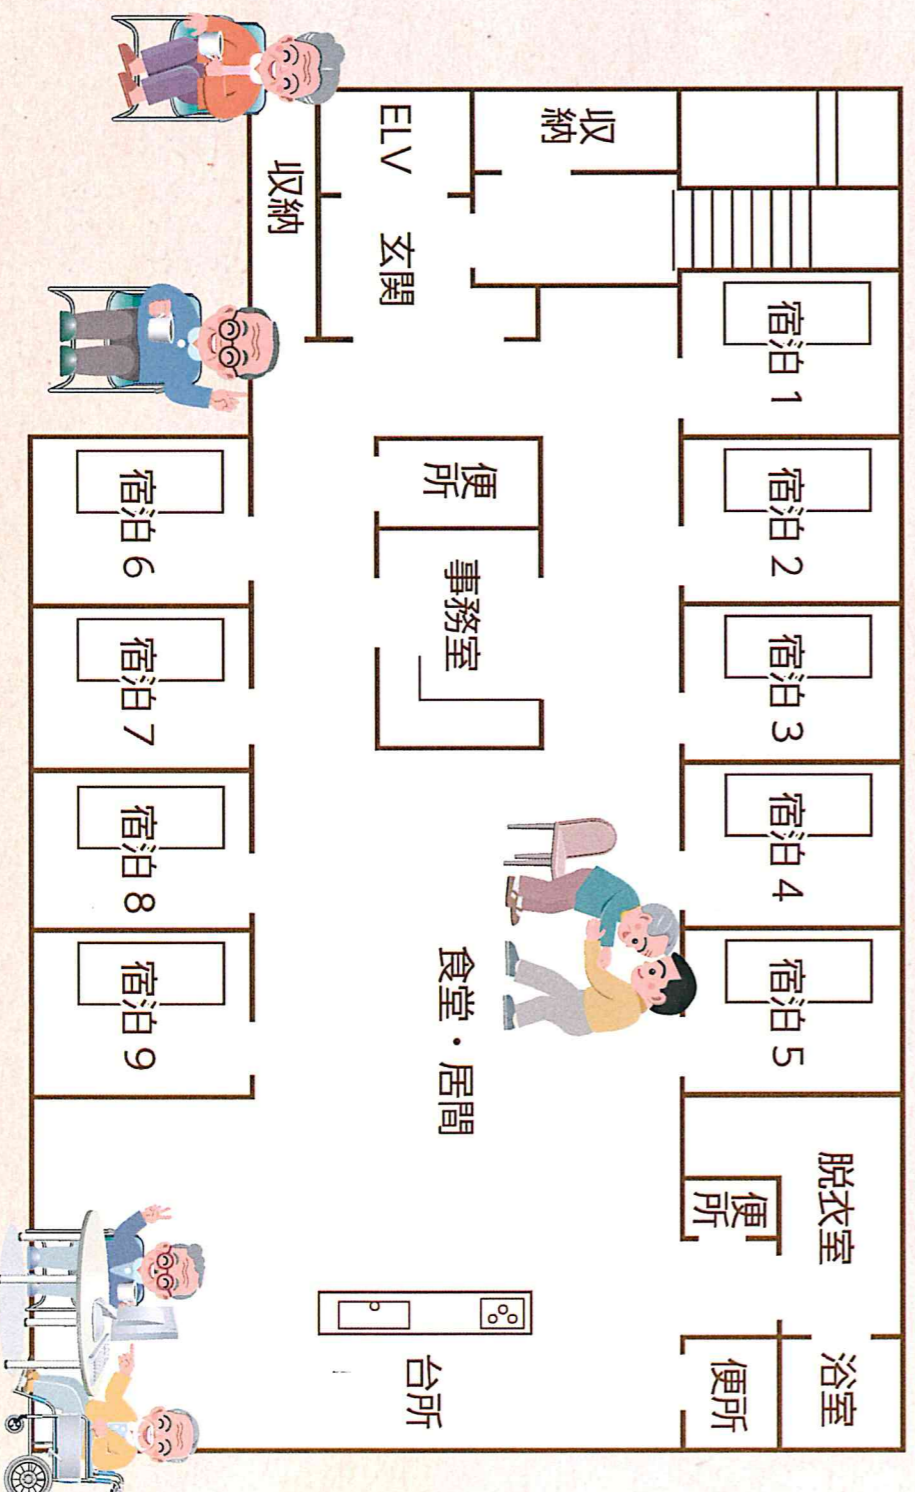

◎ご利用入居対象者

- ・介護保険で要支援2及び介護に認定された方
- ・医師の診断書等で認知症と診断された方
- ・共同生活を営むのに支障のない方
- ・確かな身元引受人のある方

◎入居の決定

- ・必要書類を提示して頂き、ご本人、ご家族との面談を行い、ご入居の適否を決めさせていただきます。